



1 木栈道柱基础平面图 1:15

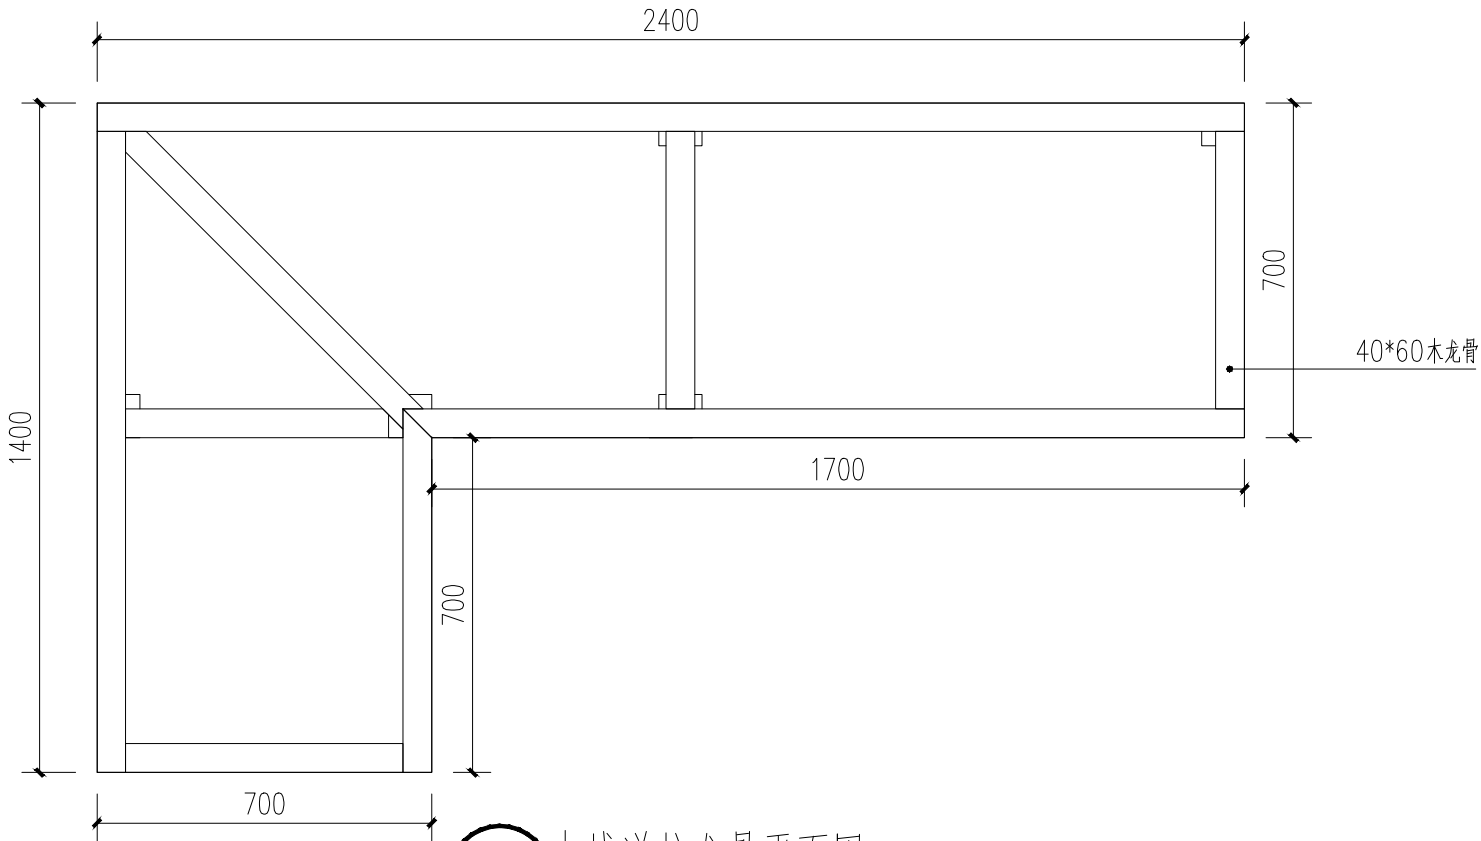

2 木栈道柱龙骨平面图 1:15

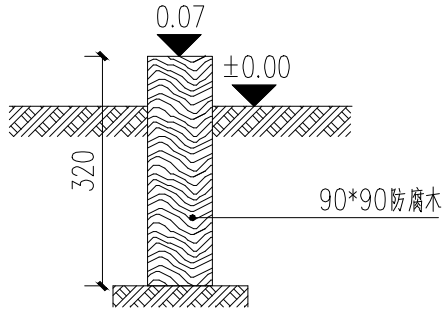

3 柱基础预埋图 1:10

2018年安徽省高职院校
职业技能大赛

园林景观设计 with 施工

施工比赛图纸

启 用 前 绝 密

备注：1. 图中所有尺寸均不得直接量度，并须
作现场复核才能施工。

2. 当图中内容与现场不符时，应与本
项目相关设计人员商议后才能施工。

3. 本施工图纸需与说明文字文件一
并使用。

项目负责

设 计

制 作

校 对

审 核

审 定

结 构

电 气

给排水

版 本

日 期

项目名称：

日 期

比 例

图详

阶 段

施工图

图 幅

A3

图纸名称：

木栈道基础详图

图纸编号

LP-08