

2018年安徽省高职院校
职业技能大赛

园林景观设计施工

施工比赛图纸

启 用 前 绝 密

备注：1. 图中所有尺寸均不得直接量度，并须
作现场复核才能施工。
2. 当图中内容与现场不符时，应与本
项目相关设计人员商议后才能施工。
3. 本施工图纸需与说明文字文件一
并使用。

项目负责

设 计

制 作

校 对

审 核

审 定

结 构

电 气

给排水

版 本

日 期

项目名称：

日 期

比 例

图详

阶 段

施工图

图 幅


A3

图纸名称：

网格放线图

图纸编号

LP-05

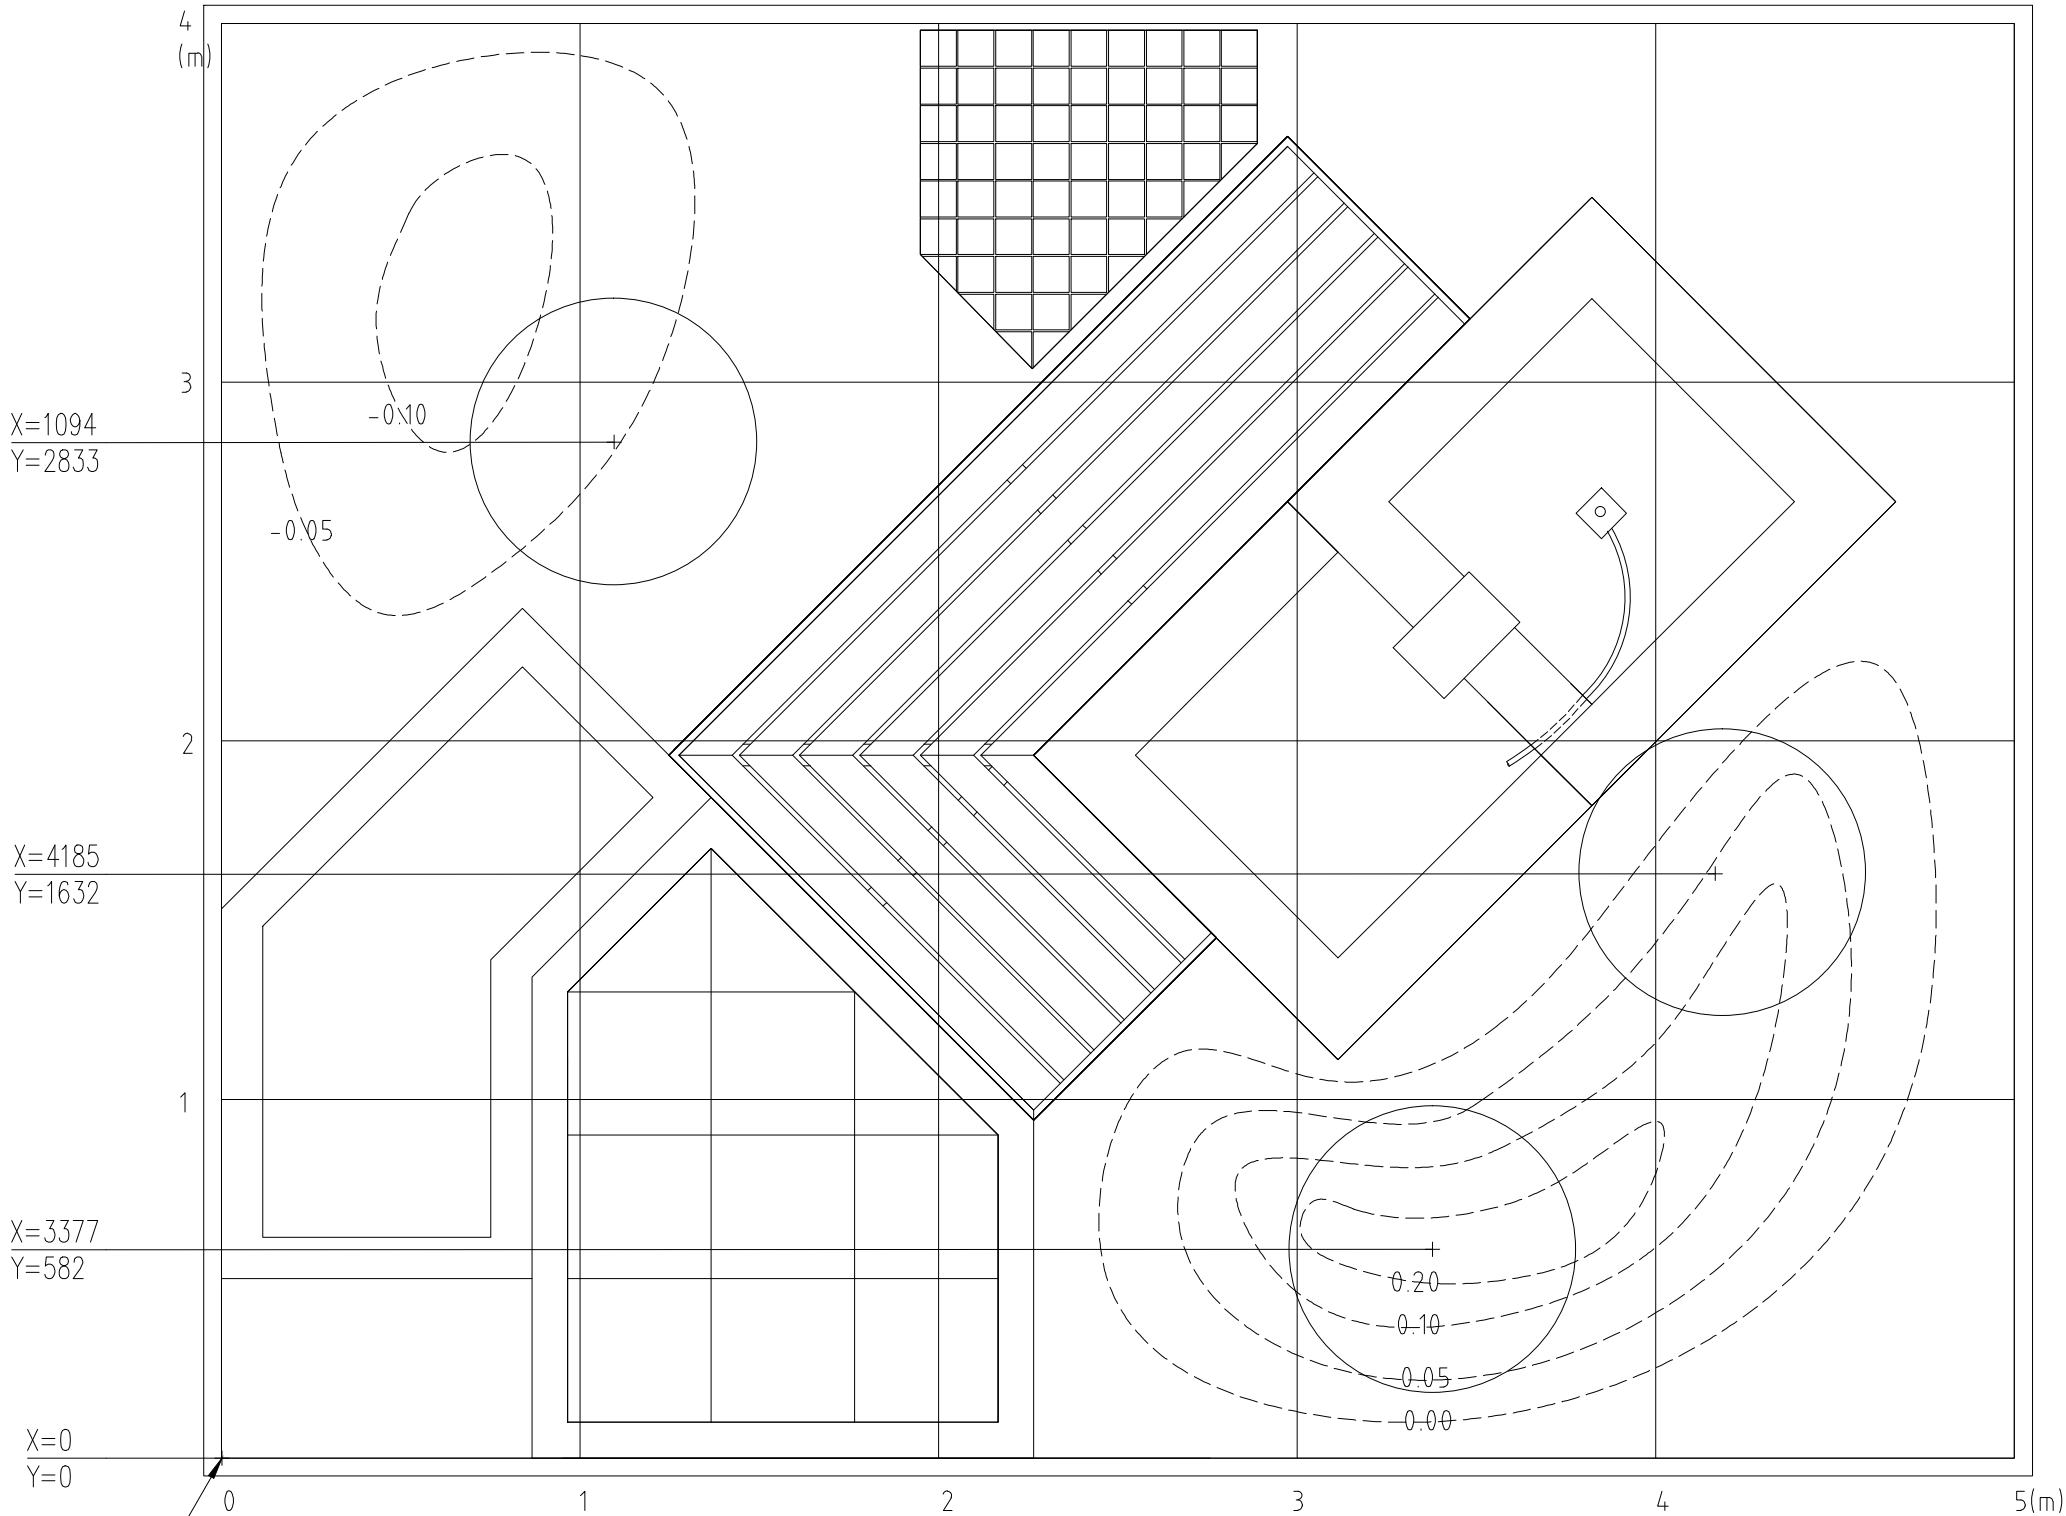

网格放线原点

1 网格放线 1:20